


Project Room

Bureau

Cour

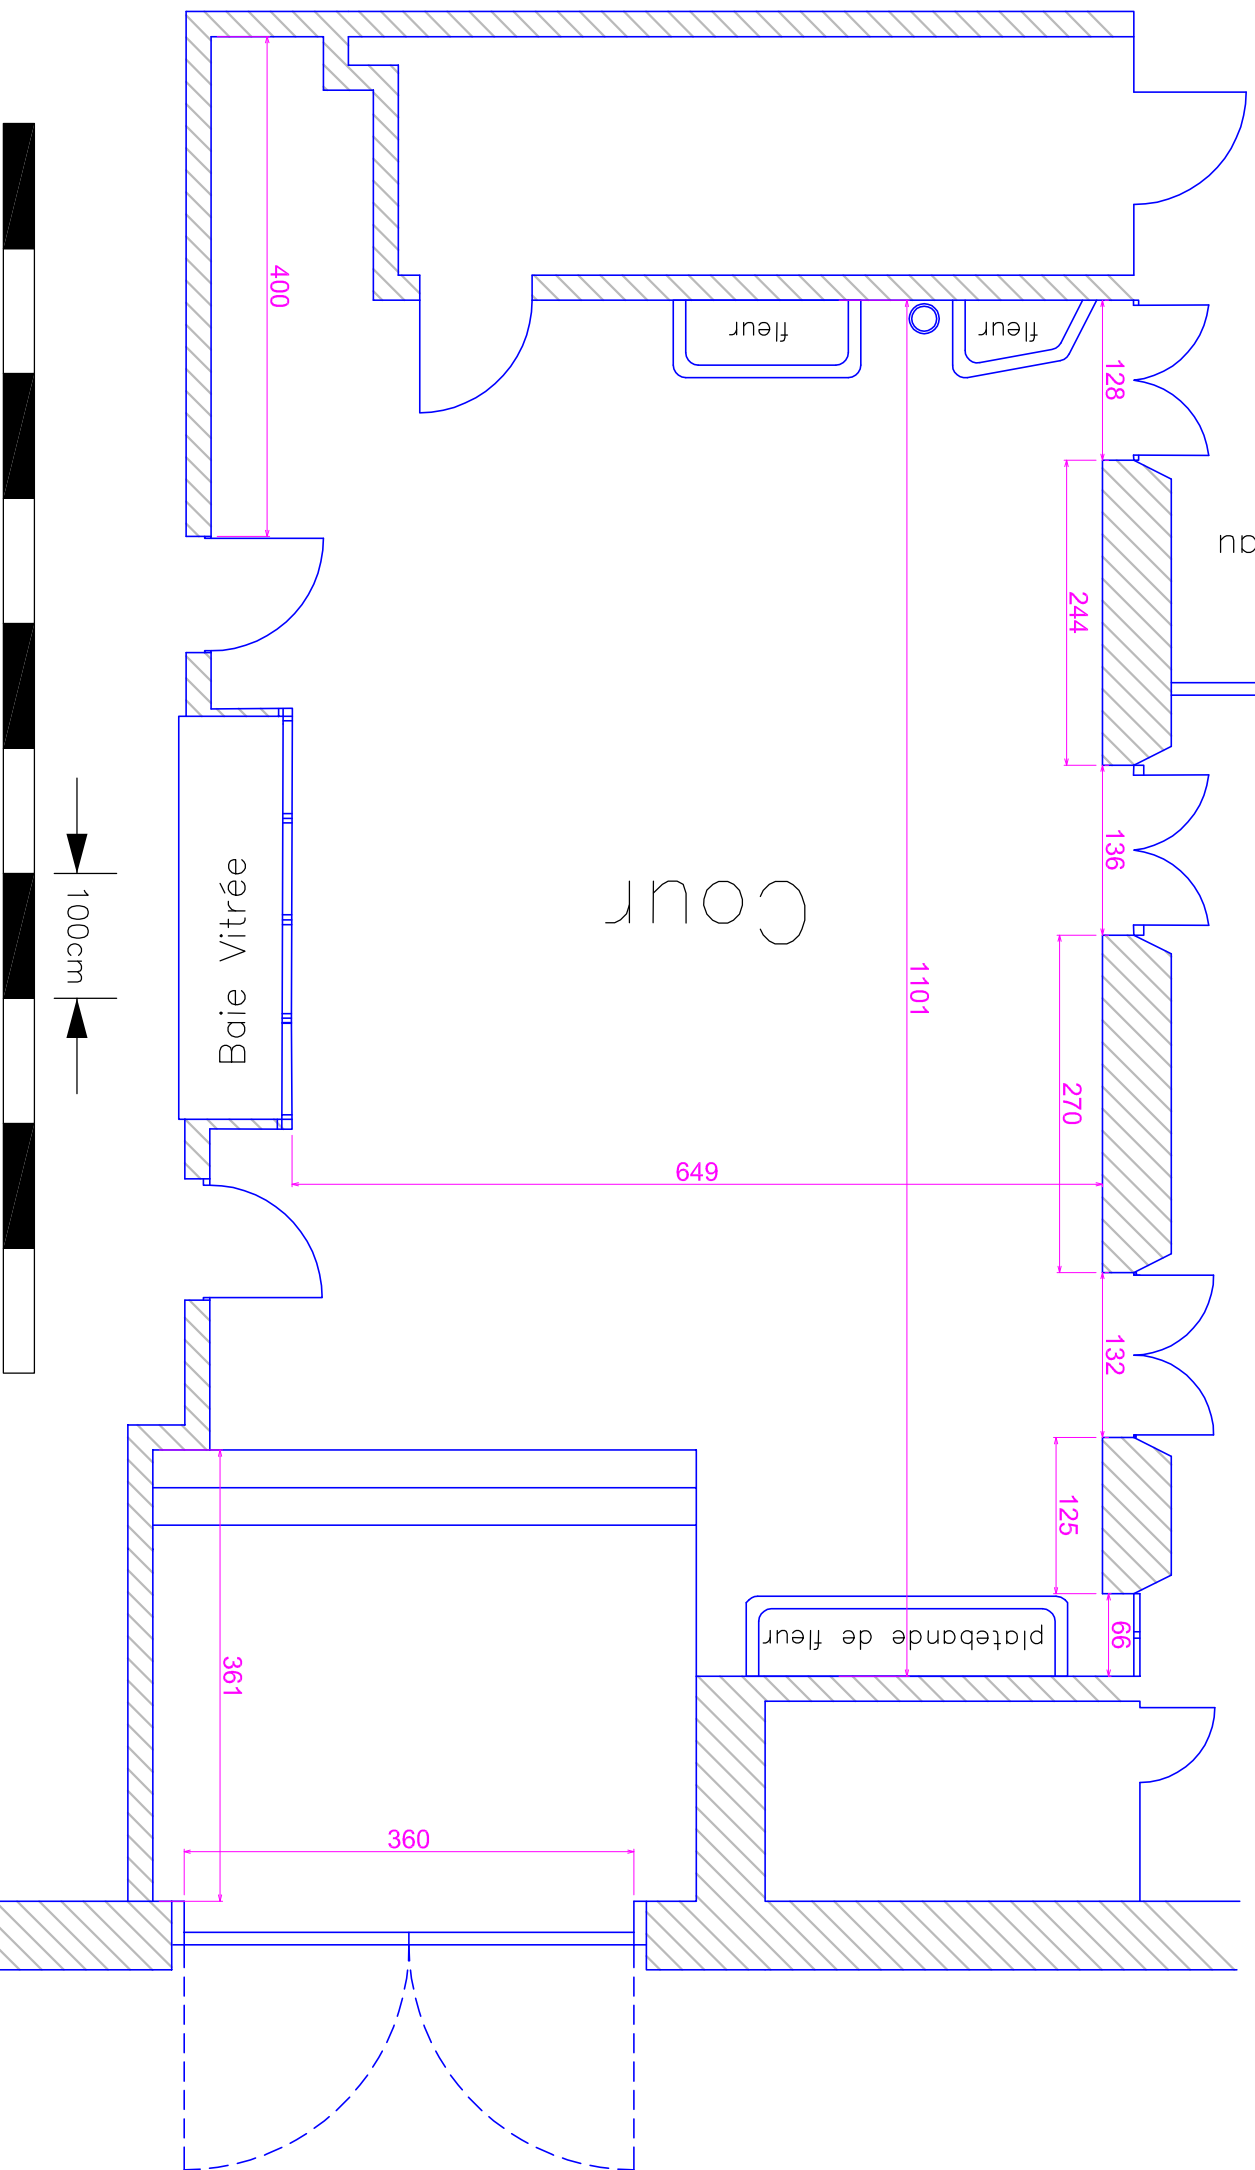

CCSPARIS-COUR

Dessiné par
UD

Nom de fichier
PLAN

Date
12/09/07

Echelle
-